



Шахта, вид сверху Масштаб 1: 20

Чертёж оголовка

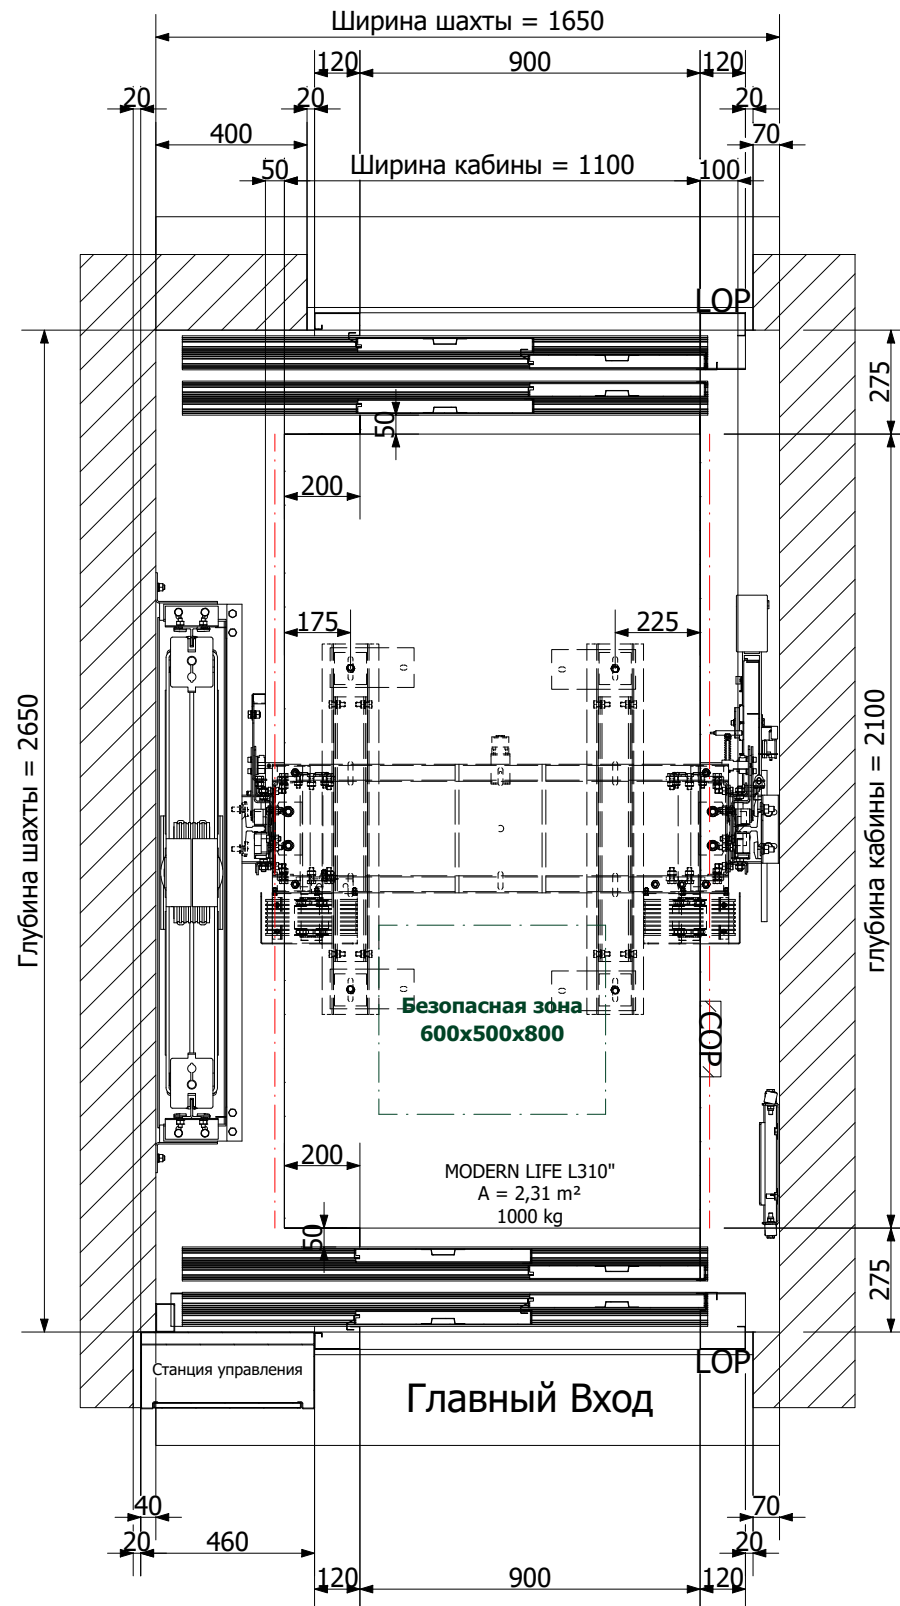

План приямка показывает шахту на уровне '0' этажа, с кабиной, расположенной выше этого этажа
План оголовка показывает шахту с позиции '1' этажа, с кабиной, расположенной на том же уровне

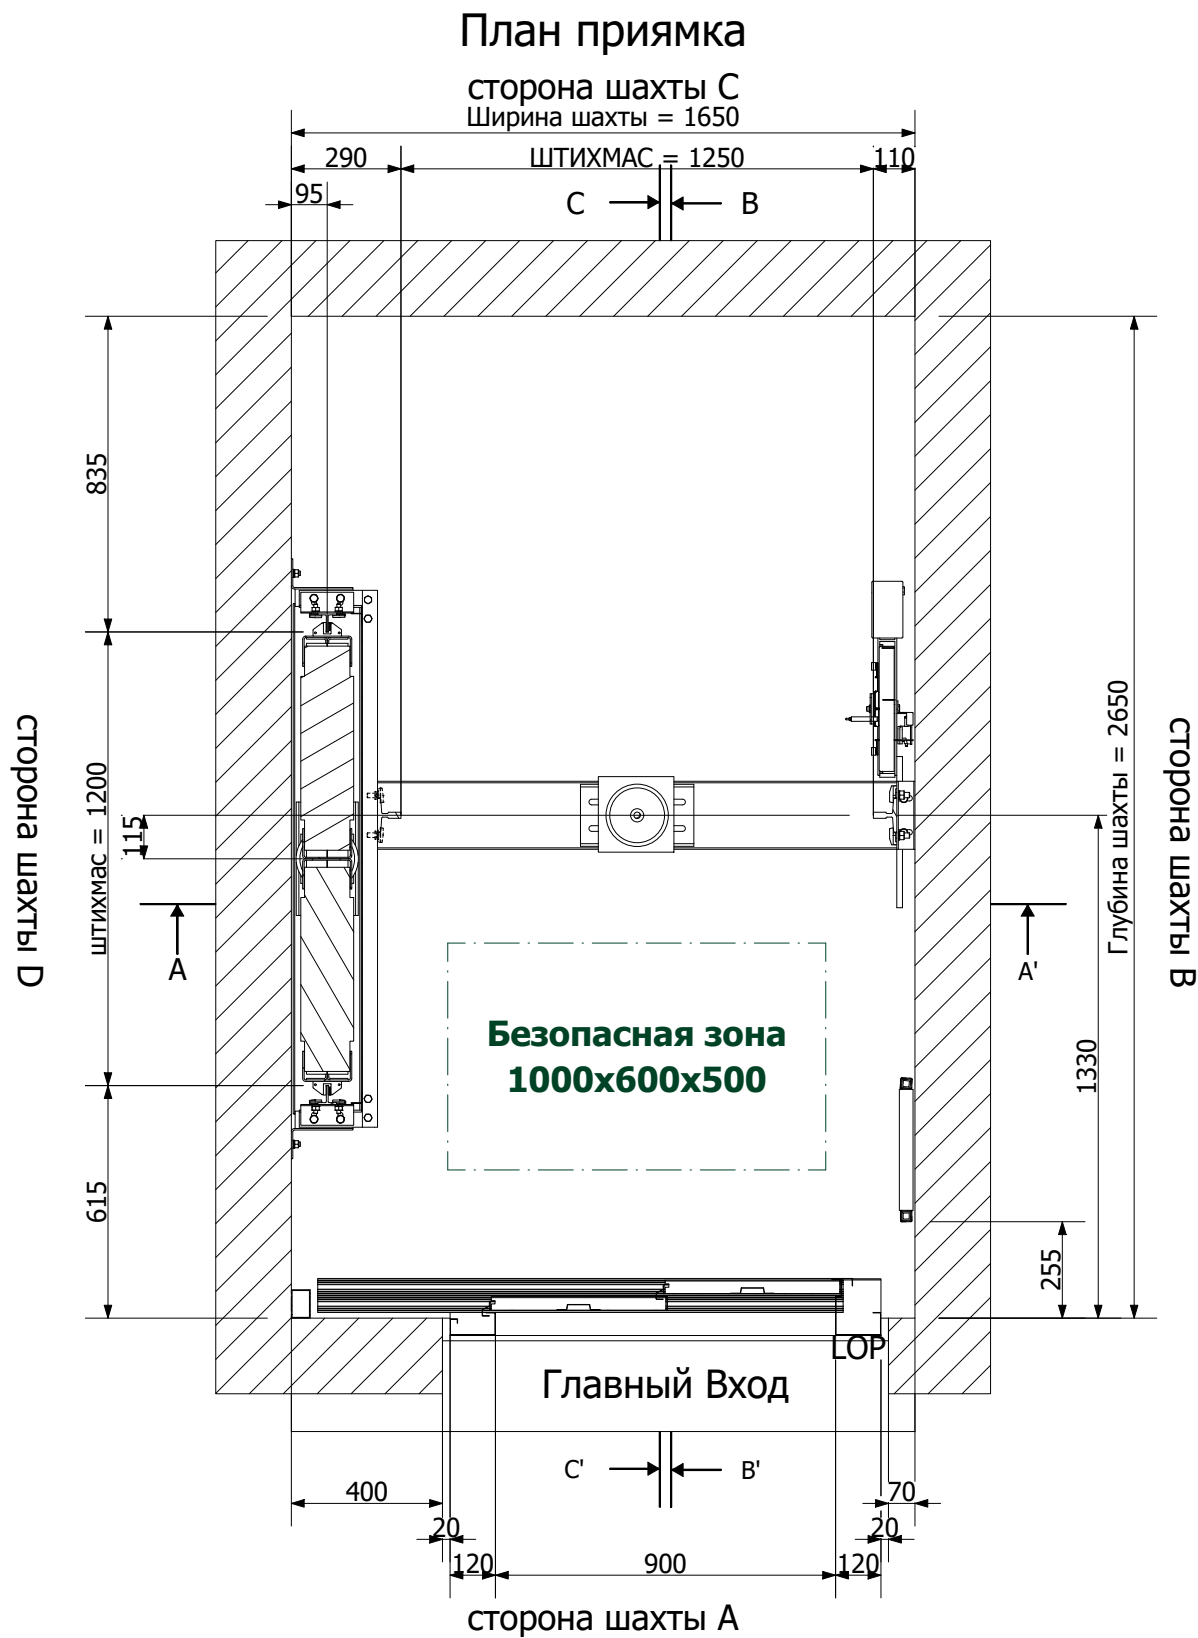

Проект		Клиент :	
81412			
Тип лифта : Atlas MRL		Номер объекта	
Номинальная нагрузка : 1000 Kg		Пер.	Дата изготовления чертежа
Этаж(-и) : 2		Язык	Страница
Пассажиры : 13		ru_RU	2 / 15