
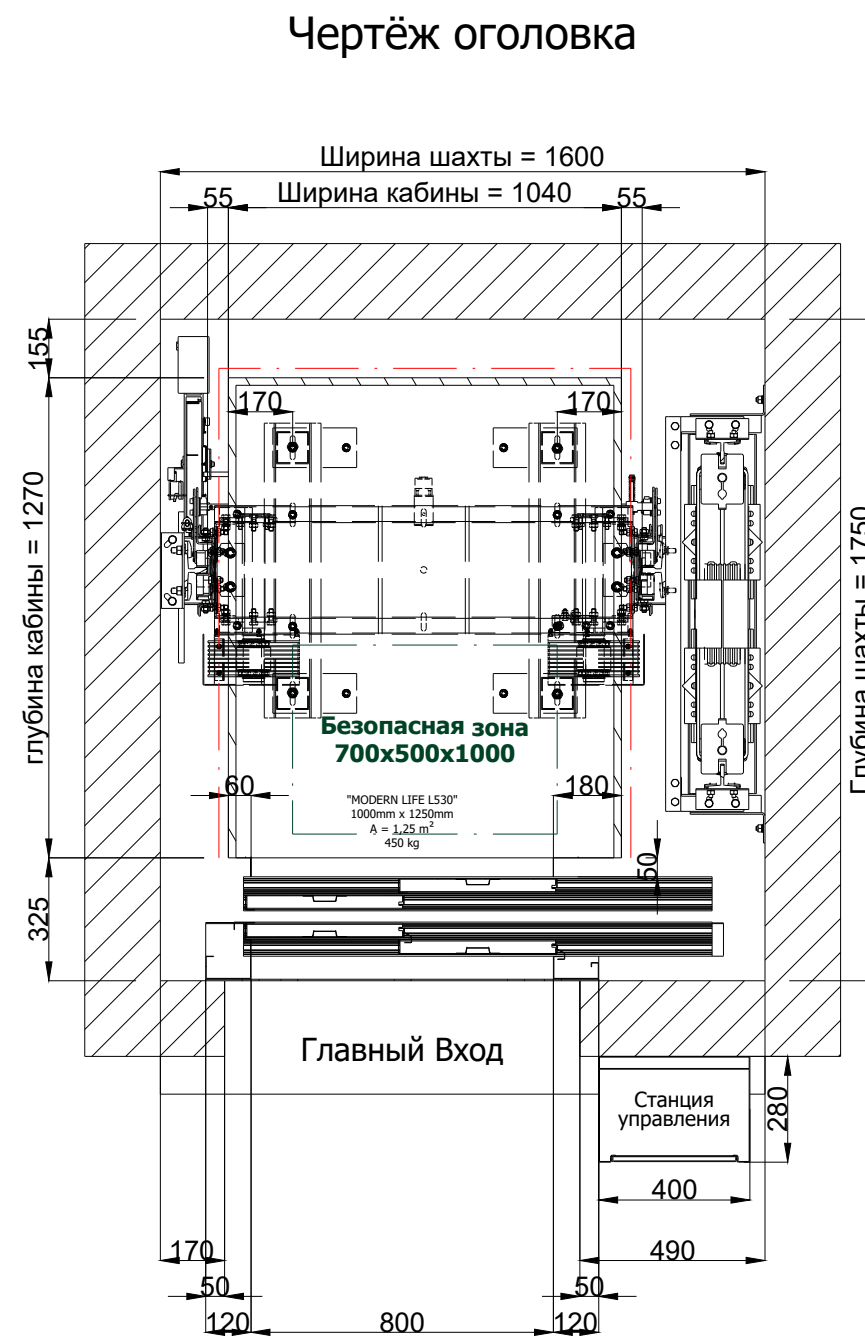



# Шахта, вид сверху Масштаб 1:20

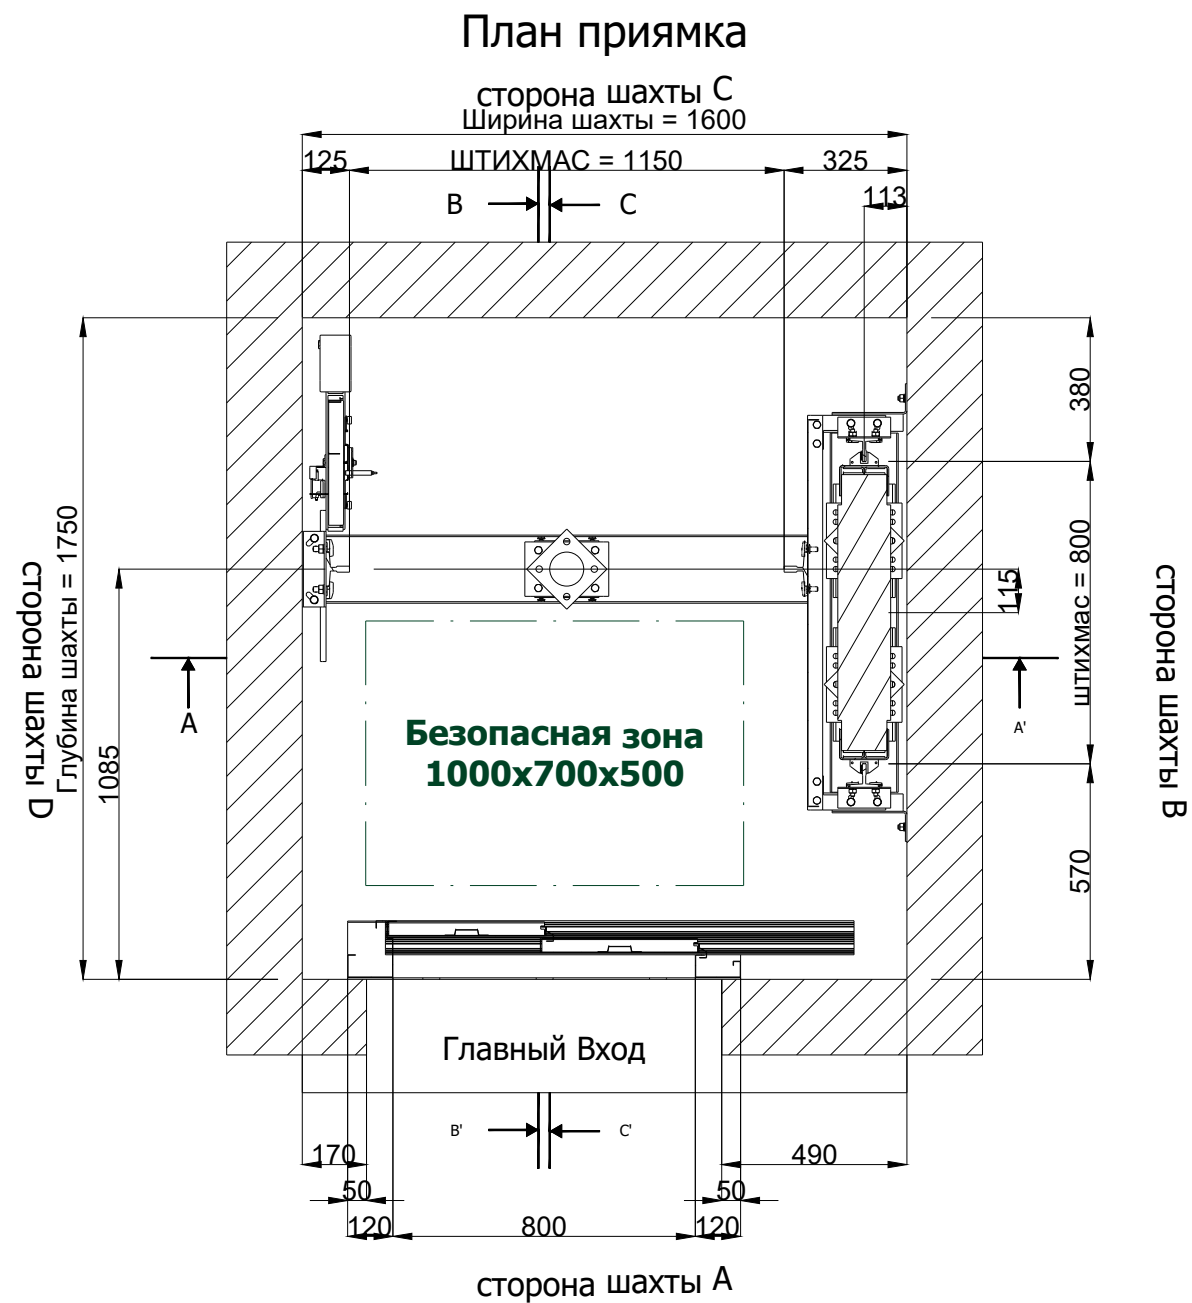

План приемка показывает шахту на уровне 'P' этажа, с кабиной расположенной выше этого этажа  
План оголовка показывает шахту с позиции '13' этажа, с кабиной, расположенной на том же уровне

 <b>KLEEMANN</b> Your 1st Choice in Lifts	Проект	Клиент :		
	Тип лифта : Line 3000, ВЕРСИЯ ATLAS 2:1 EU	Номер объекта		
Номинальная нагрузка : 450 Kg	Пер.	Дата изготовления чертежа	Язык	Страница
Этаж(-и) : 14	Пассажиры : 0		ru_RU	2 / 16