



Шахта, вид сверху Масштаб 1:20

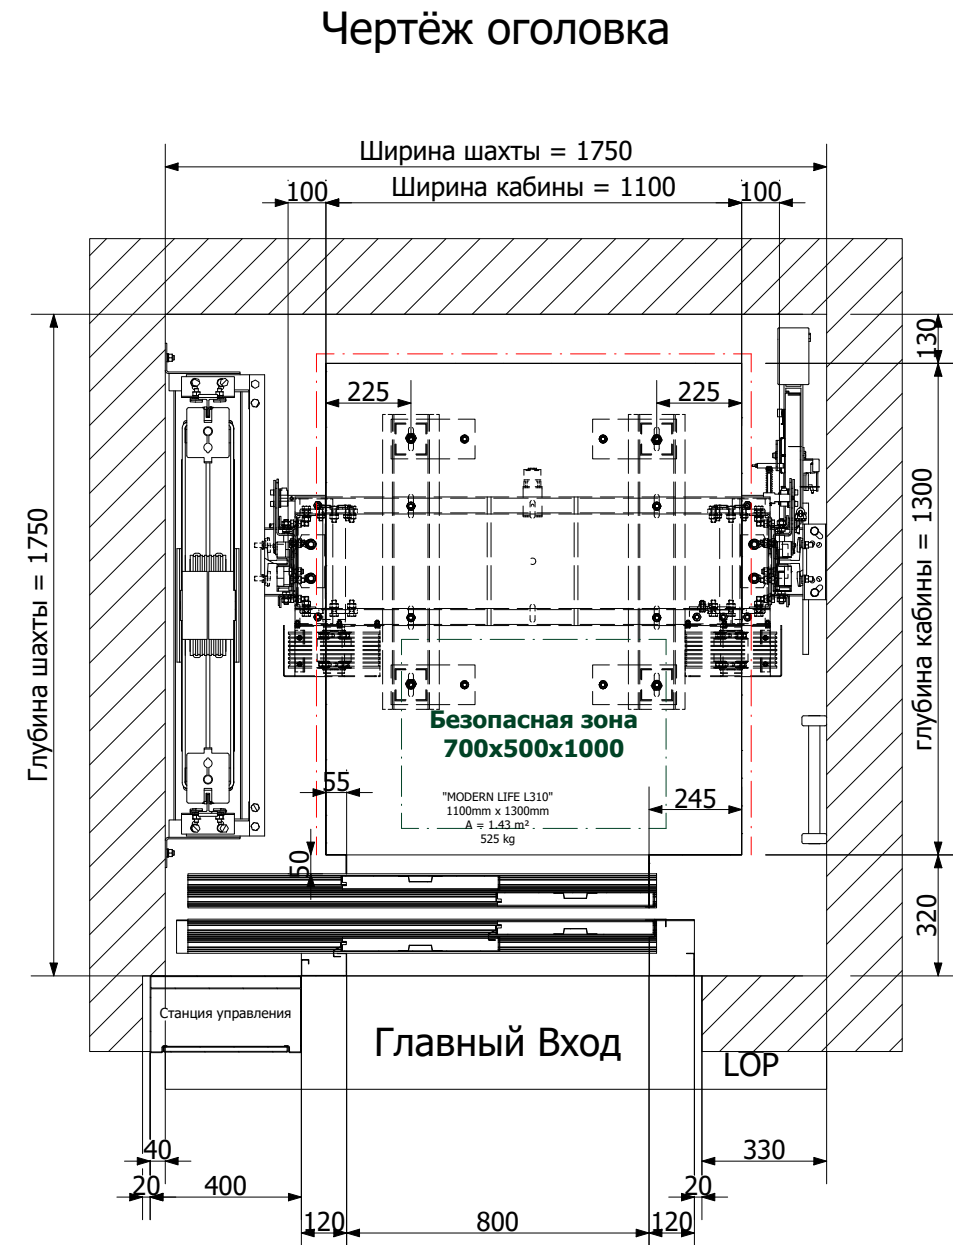

План приемка показывает шахту на уровне '1' этажа , с кабиной, расположенной выше этого этажа
План оголовка показывает шахту с позиции '4' этажа , с кабиной, расположенной на том же уровне

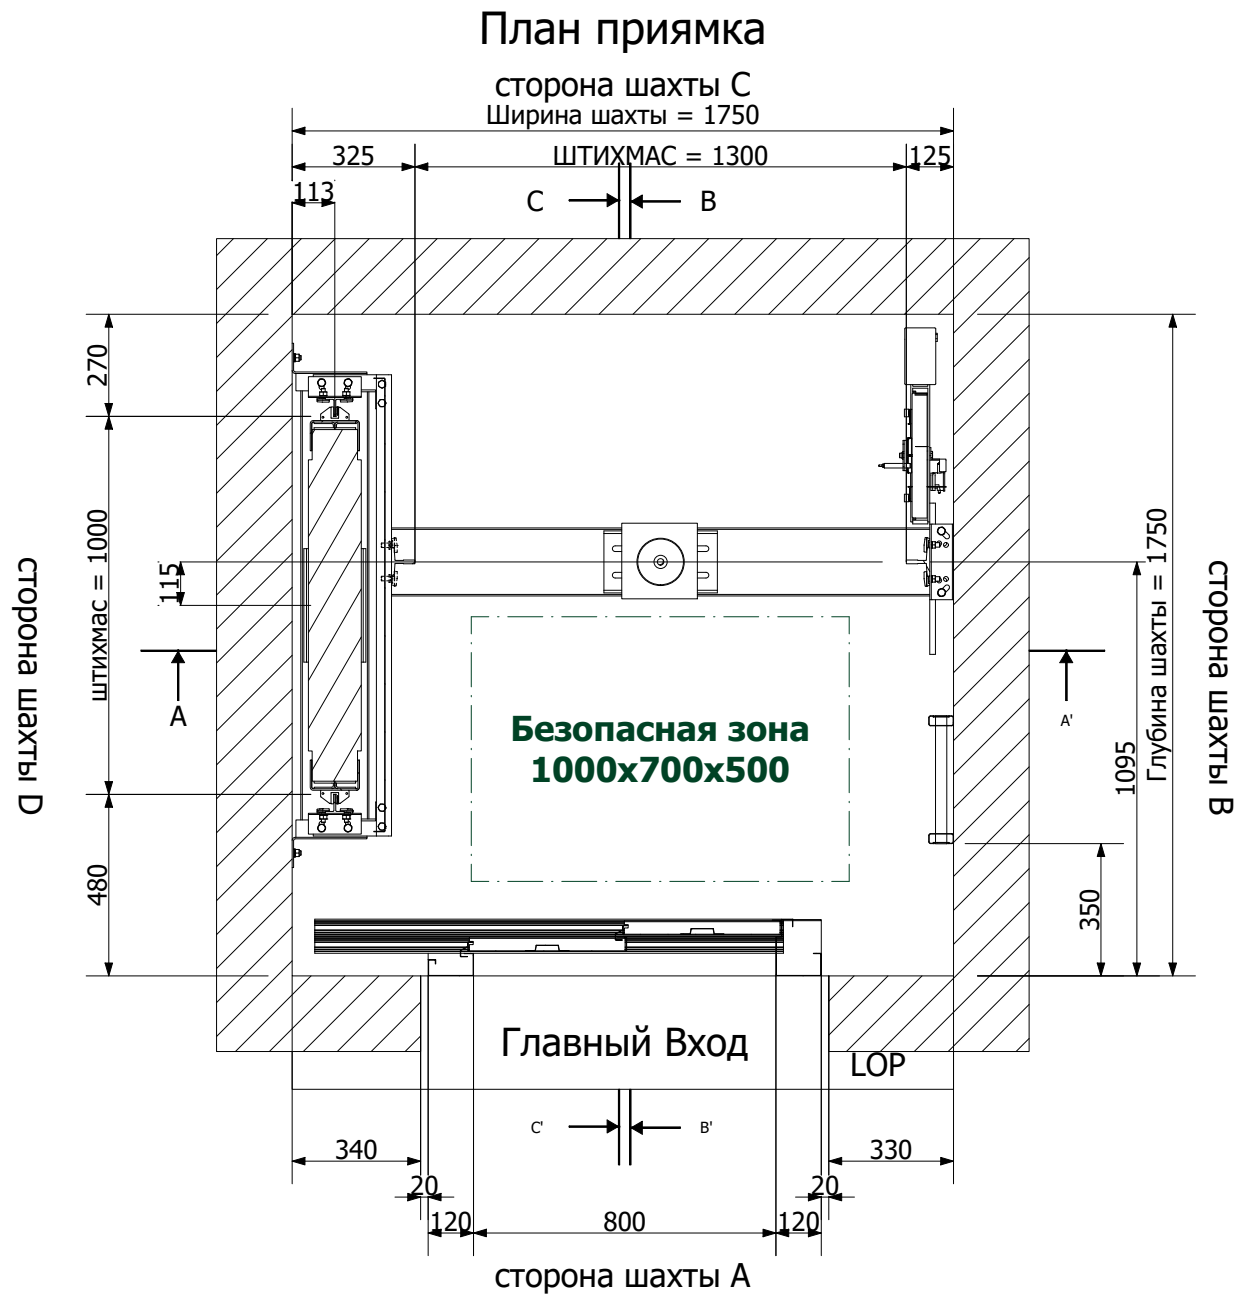

Проект		Клиент :	
Тип лифта : ATLASbasic LINE2000, ВЕРСИЯ ATLAS 2:1 EU		Номер объекта	
Номинальная нагрузка : 525 Kg		Пер.	Дата изготовления чертежа
Этаж(-и) : 4		Язык	Страница
Пассажиры : 0		ru_RU	2 / 15