



Шахта, вид сверху Масштаб 1:20

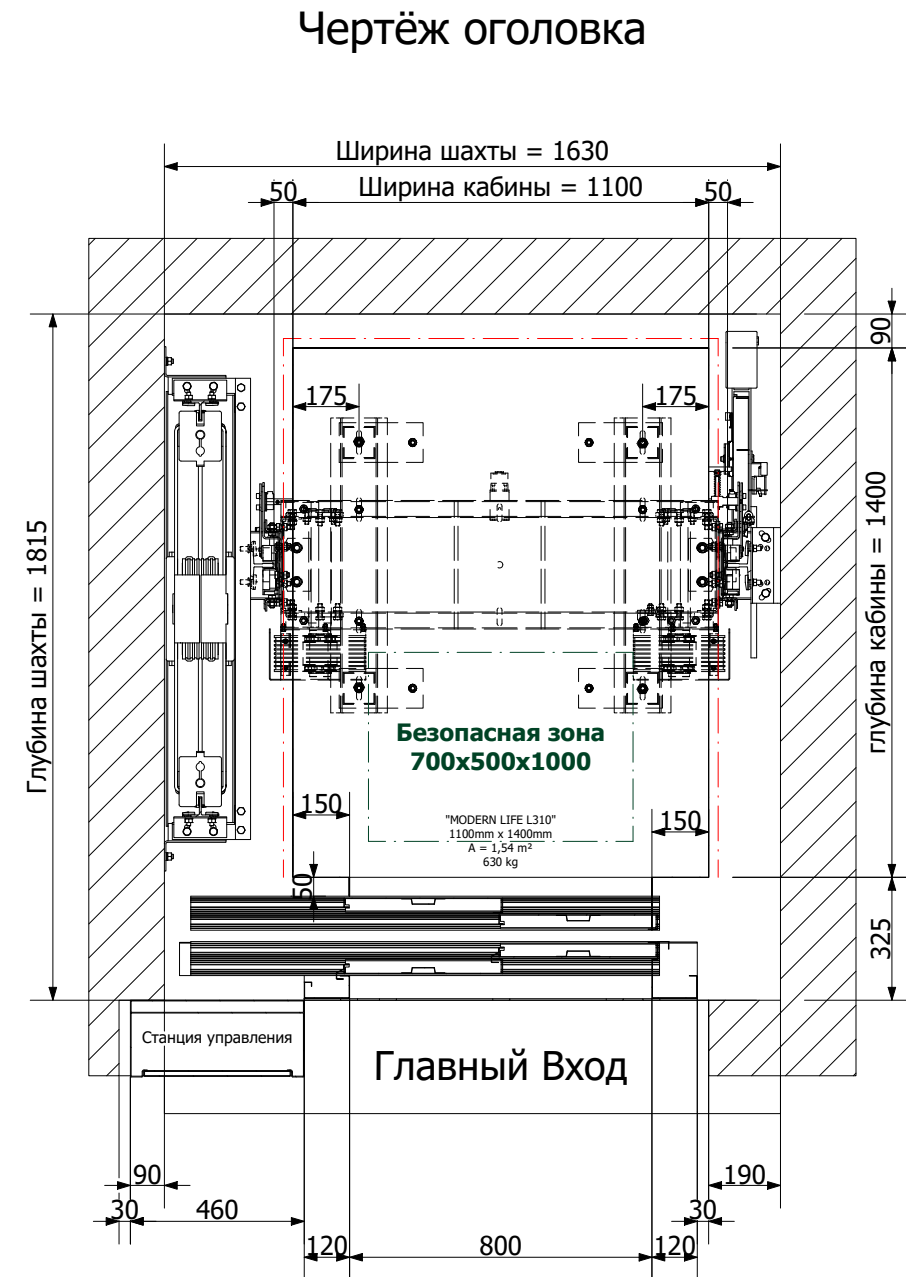

План приямка показывает шахту на уровне '-1' этажа, с кабиной, расположенной выше этого этажа
План оголовка показывает шахту с позиции '1' этажа, с кабиной, расположенной на том же уровне

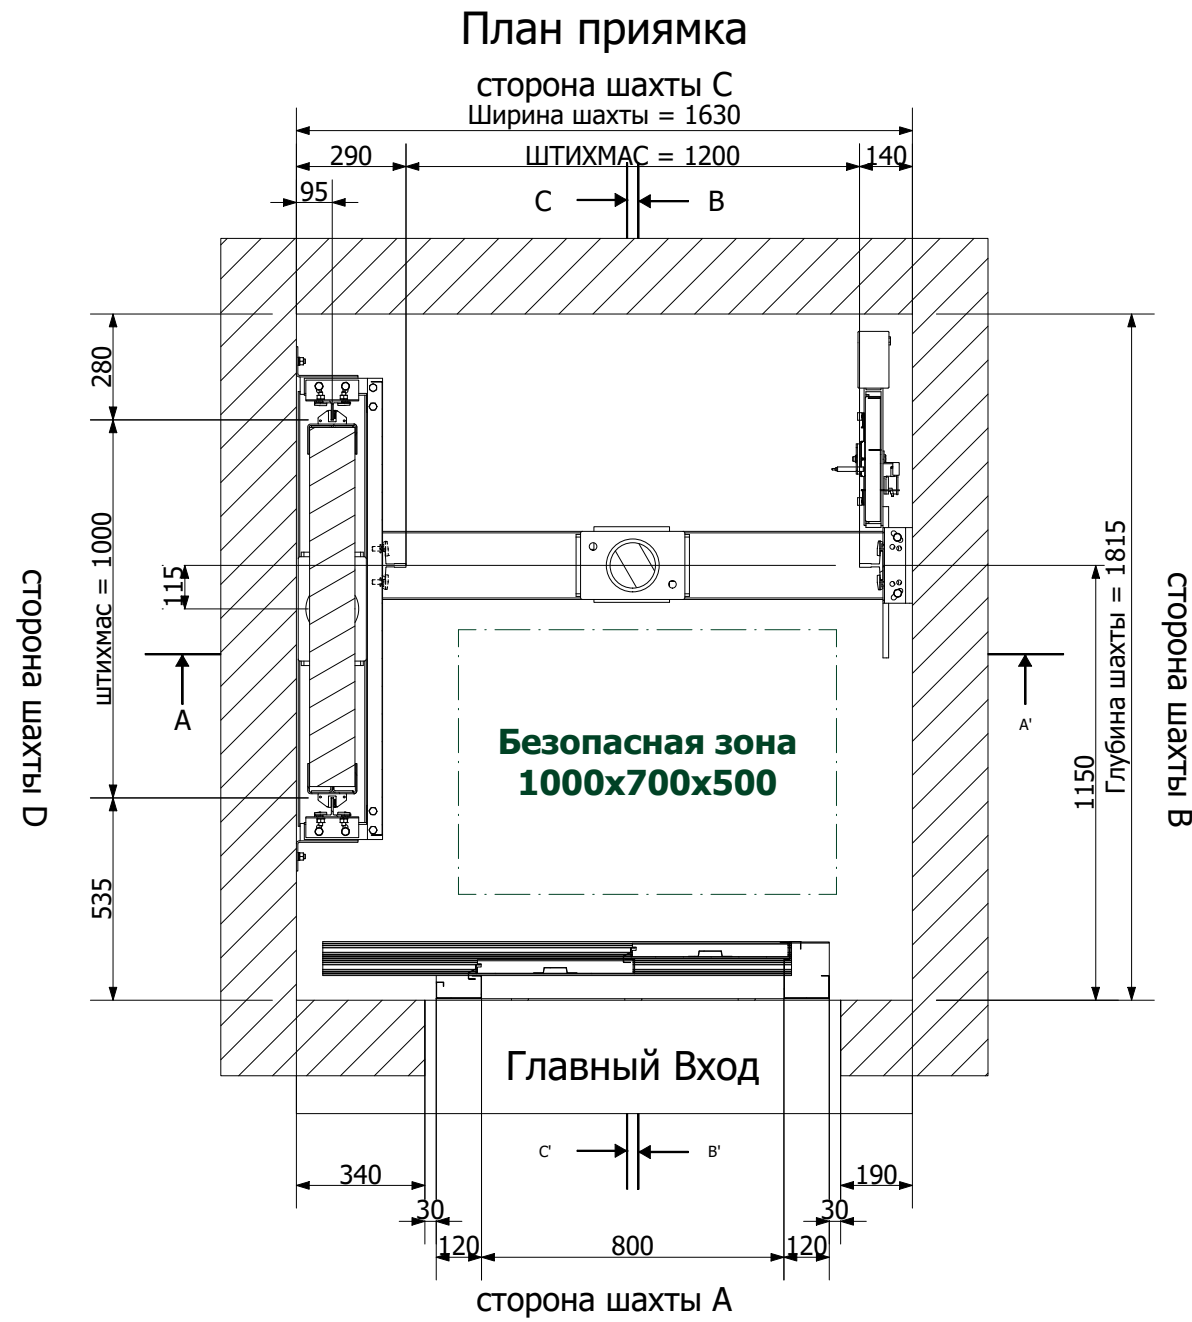

Проект	Клиент :
Тип лифта : Line 3000, ВЕРСИЯ ATLAS 2:1 EU	Номер объекта
Номинальная нагрузка : 630 Kg	Пер.
Этаж(-и) : 2	Дата изготовления чертежа
Пассажиры : 8	Язык
	Страница
	ru_RU 2 / 14