


Шахта, вид сверху Масштаб 1:20

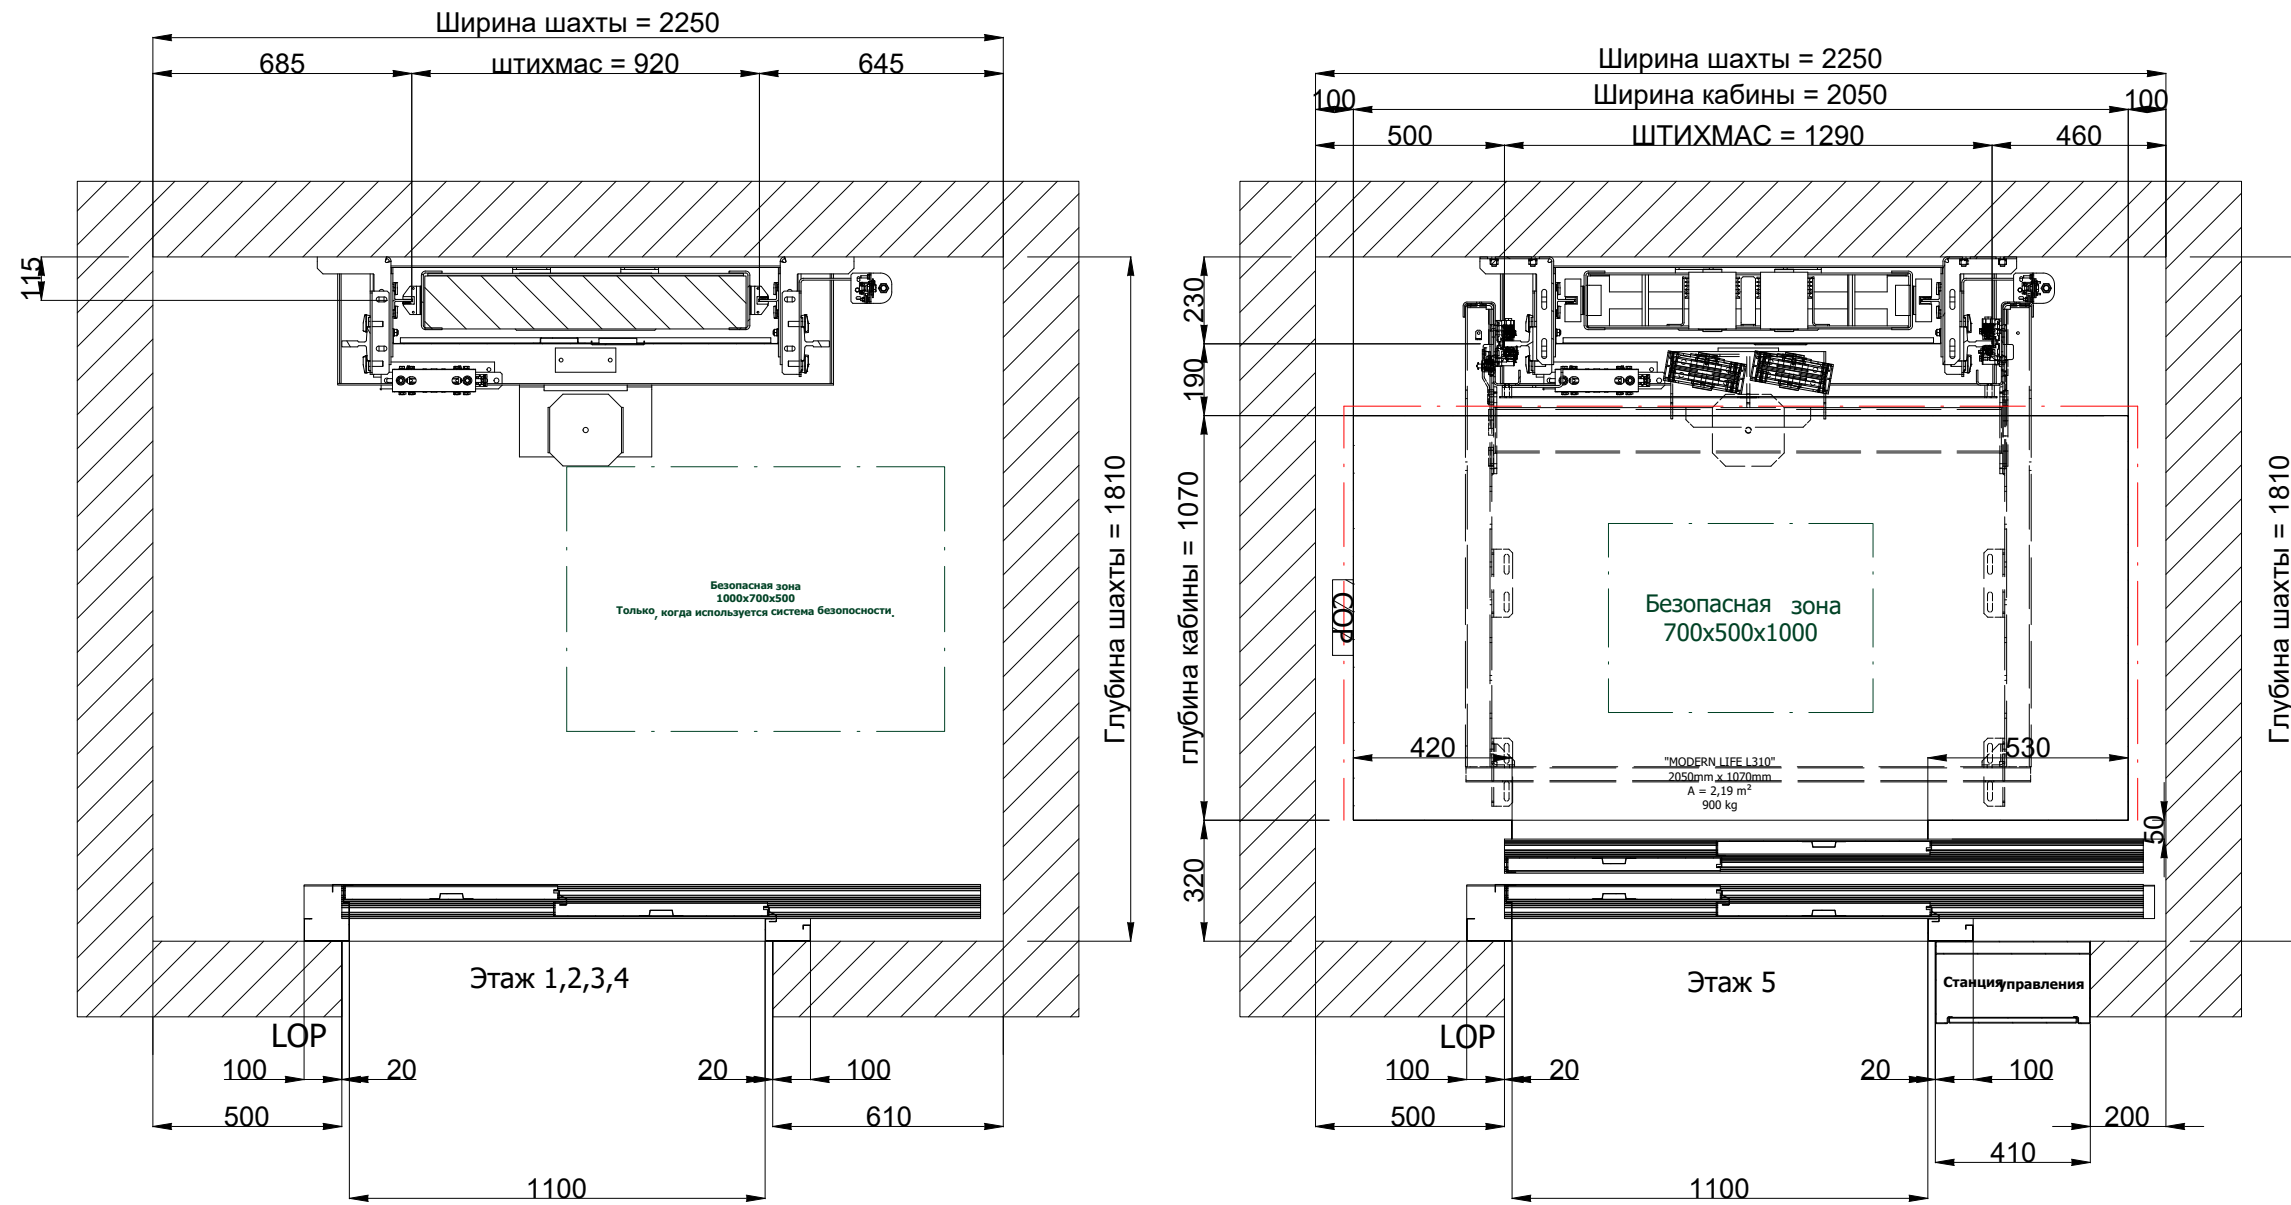

План приямка показывает шахту на уровне '-1' этажа, с кабиной, расположенной выше этого этажа
 План оголовка показывает шахту с позиции '4' этажа, с кабиной, расположенной на том же уровне



Проект		Клиент :	
MAGAS		ALTTCH GROUP LCC	
Тип лифта : ATLAS RPH R		Номер объекта	
Номинальная нагрузка : 900 Kg		KL752104	
Этаж(-и) : 5	Пассажиры : 0	Пер.	Дата изготовления чертежа
		Язык	Страница
		2022 / 9 / 8	ru_RU 2 / 15