# Шахта, вид сверху Масштаб 1:20

## План приямка

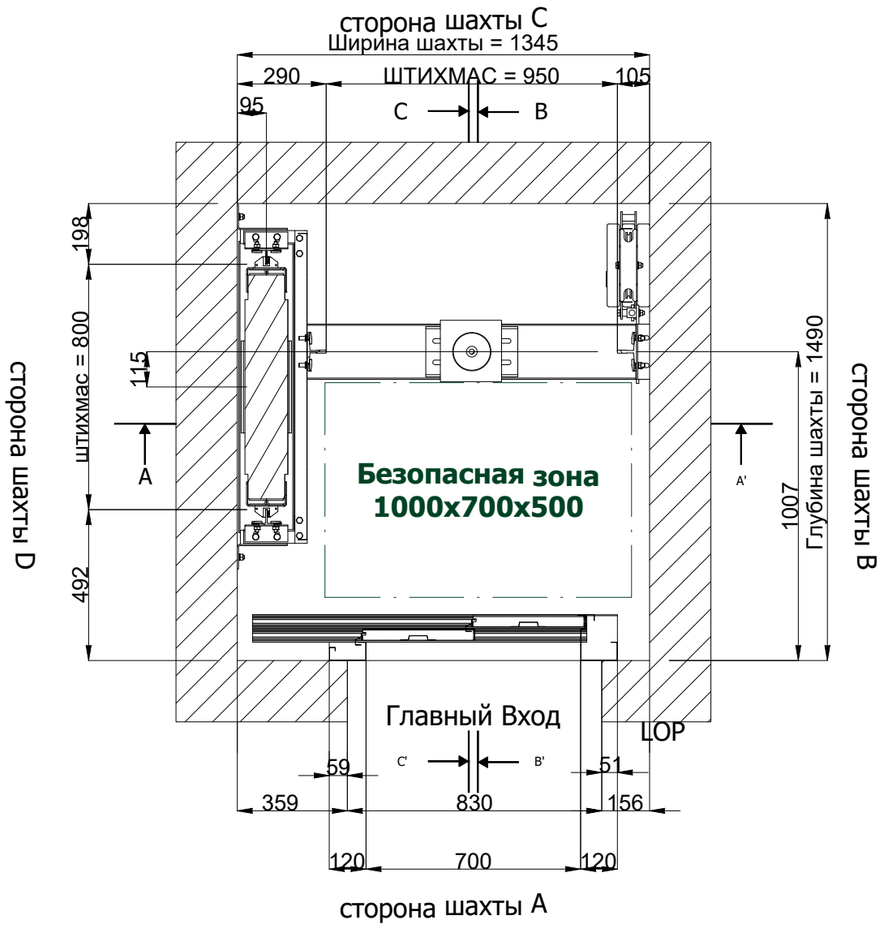


## Чертёж оголовка

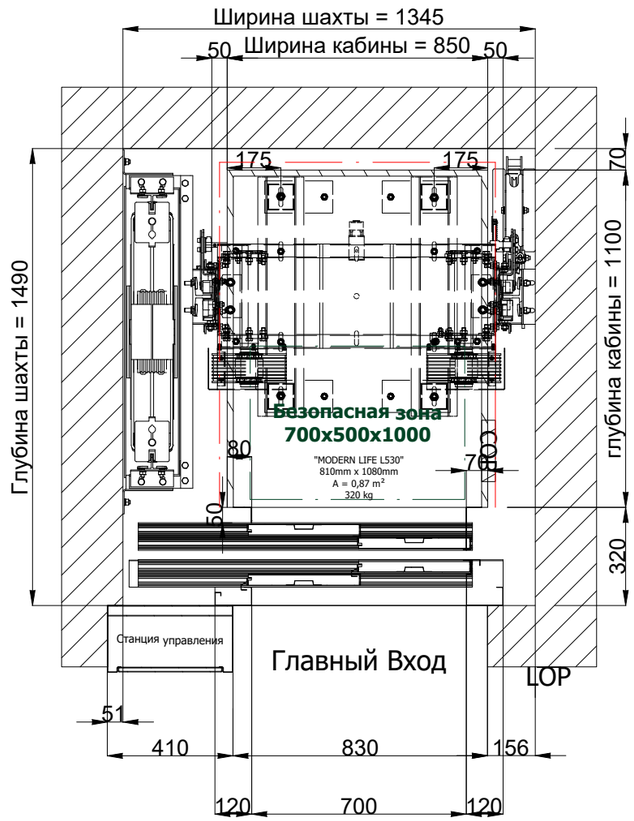


План приямка показывает шахту на уровне '-2' этажа , с кабиной,расположенной выше этого этажа
План оголовка показывает шахту с позиции '3' этажа , с кабиной,расположенной на том же уровне

KLEEMANN
Your 1st Choice in Lifts

| | | | | |
|---|---|---|---|---|
| Проект | | | Клиент : | |
| Тип лифта : Atlas MRL | | | Номер объекта | |
| Номинальная нагрузка : 320 Kg | | | | |
| Этаж(-и) : 5 | Пассажиры : 0 | Пер. / Дата изготовления чертежа | Язык: ru_RU | Страница: 2 /15 |

№ 750696